

УТВЕРЖДЕНА


распоряжением администрации

города Тобольска

от _____ № _____

Схема расположения земельного участка или земельных участков
на кадастровом плане территории

Условный номер земельного участка		-
Площадь земельного участка (м ²)		1500
Обозначение характерных точек границ	Координаты, м (Местная система координат Тюменской области (зона 2))	
	X	Y
1	2	3
1	453453.90	2540686.15
2	453475.45	2540710.54
3	453447.62	2540738.26
4	453431.81	2540727.65
5	453422.82	2540706.81

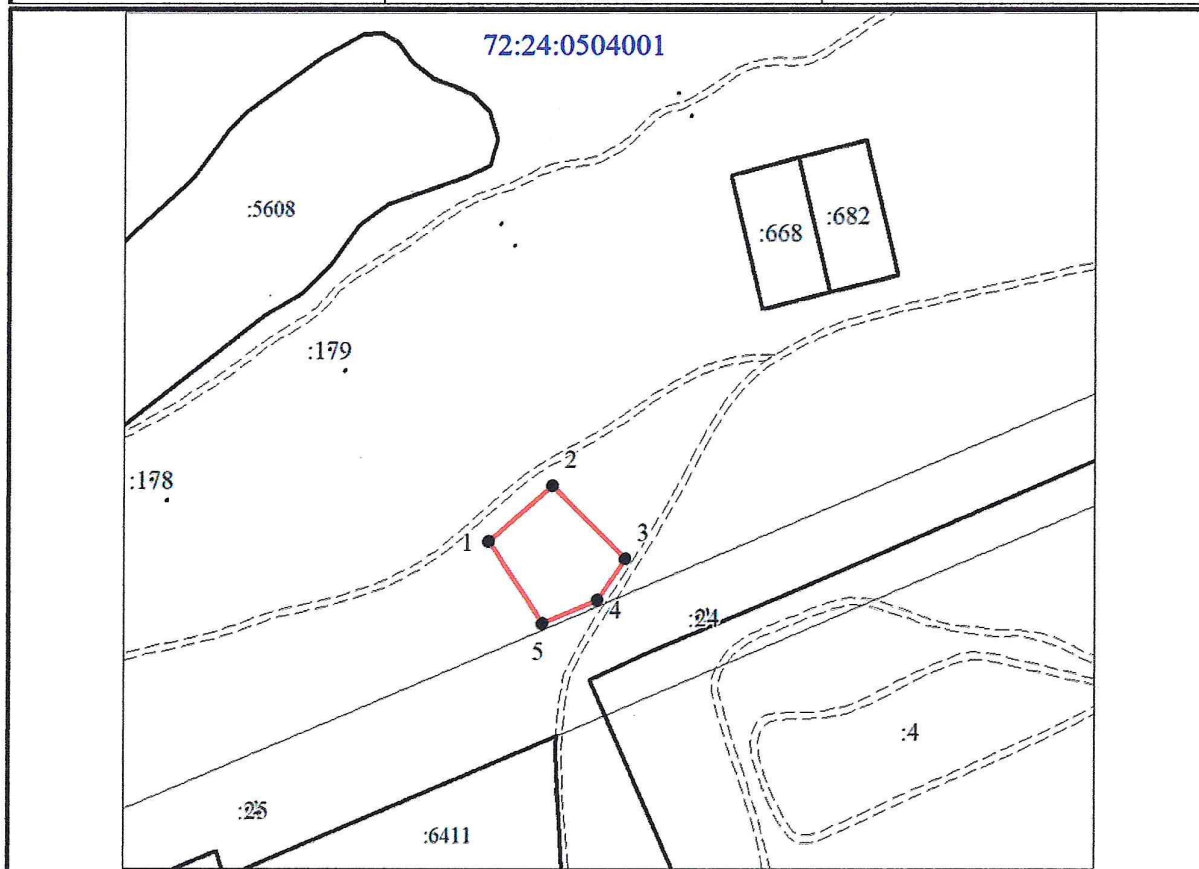

Масштаб 1 : 2700

Условные обозначения:

- граница земельного участка, установленная в соответствии с федеральным законодательством, включенная в ЕГРН
- граница образуемого земельного участка
- :123 - обозначение кадастрового номера исходного земельного участка
- :301 - обозначение образуемого земельного участка
- зона с особыми условиями использования территории