


УТВЕРЖДЕНА

распоряжением администрации
города Тобольска

от _____ № _____

Схема расположения земельного участка или земельных участков
на кадастровом плане территории

Условный номер земельного участка		-
Площадь земельного участка (м ²)		1500
Обозначение характерных точек границ	Координаты, м (Местная система координат Тюменской области (зона 2))	
	X	Y
1	2	3
3	453503.68	2540770.27
4	453447.62	2540738.26
1	453475.45	2540710.54
2	453510.05	2540764.07

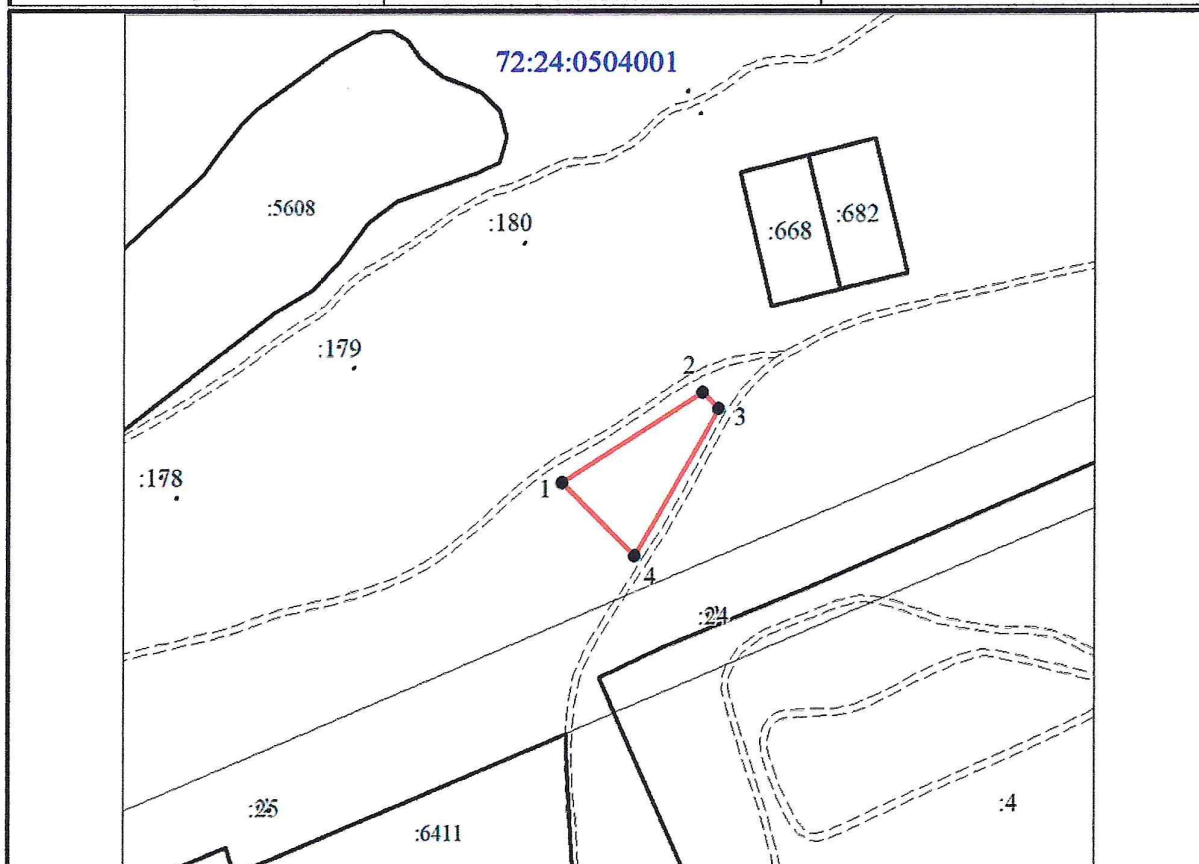

Масштаб 1 : 2700

Условные обозначения:

- граница земельного участка, установленная в соответствии с федеральным законодательством, включенная в ЕГРН
- граница образуемого земельного участка
- :123 - обозначение кадастрового номера исходного земельного участка
- :301 - обозначение образуемого земельного участка
- зона с особыми условиями использования территории