


УТВЕРЖДЕНА  
 распоряжением администрации  
 города Тобольска  
 от \_\_\_\_\_ № \_\_\_\_\_

Схема расположения земельного участка или земельных участков  
 на кадастровом плане территории

Условный номер земельного участка			-
Площадь земельного участка (м <sup>2</sup> )			1200
Обозначение характерных точек границ	Координаты, м (Местная система координат Тюменской области (зона 2))		
	X	Y	
1	2	3	
1	453421.81	2540623.04	
2	453434.70	2540655.94	
3	453406.40	2540670.67	
4	453390.94	2540635.44	

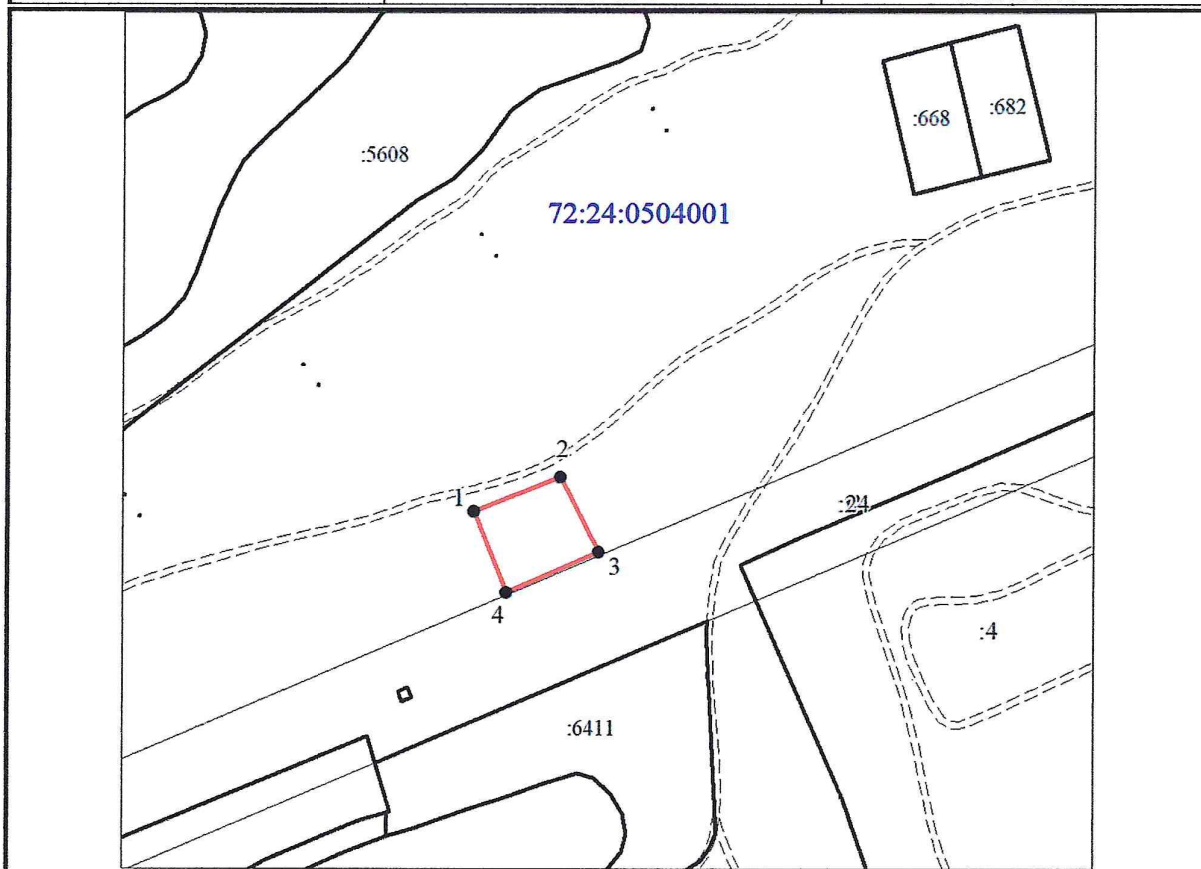

Масштаб 1 : 2700

Условные обозначения:

- граница земельного участка, установленная в соответствии с федеральным законодательством, включенная в ЕГРН
- граница образуемого земельного участка
- :123 - обозначение кадастрового номера исходного земельного участка
- :3У1 - обозначение образуемого земельного участка
- зона с особыми условиями использования территории