


УТВЕРЖДЕНА
распоряжением
администрации города Тобольска
от _____ 202_ г. № _____

Схема расположения земельного участка или земельных участков
на кадастровом плане территории

Условный номер земельного участка --		
Площадь земельного участка (м ²) 1282		
Обозначение характерных точек границ	Координаты , м	
	X	Y
1	2	3
1	443839.40	2545210.76
2	443808.78	2545230.09
3	443827.72	2545260.07
4	443858.24	2545240.85

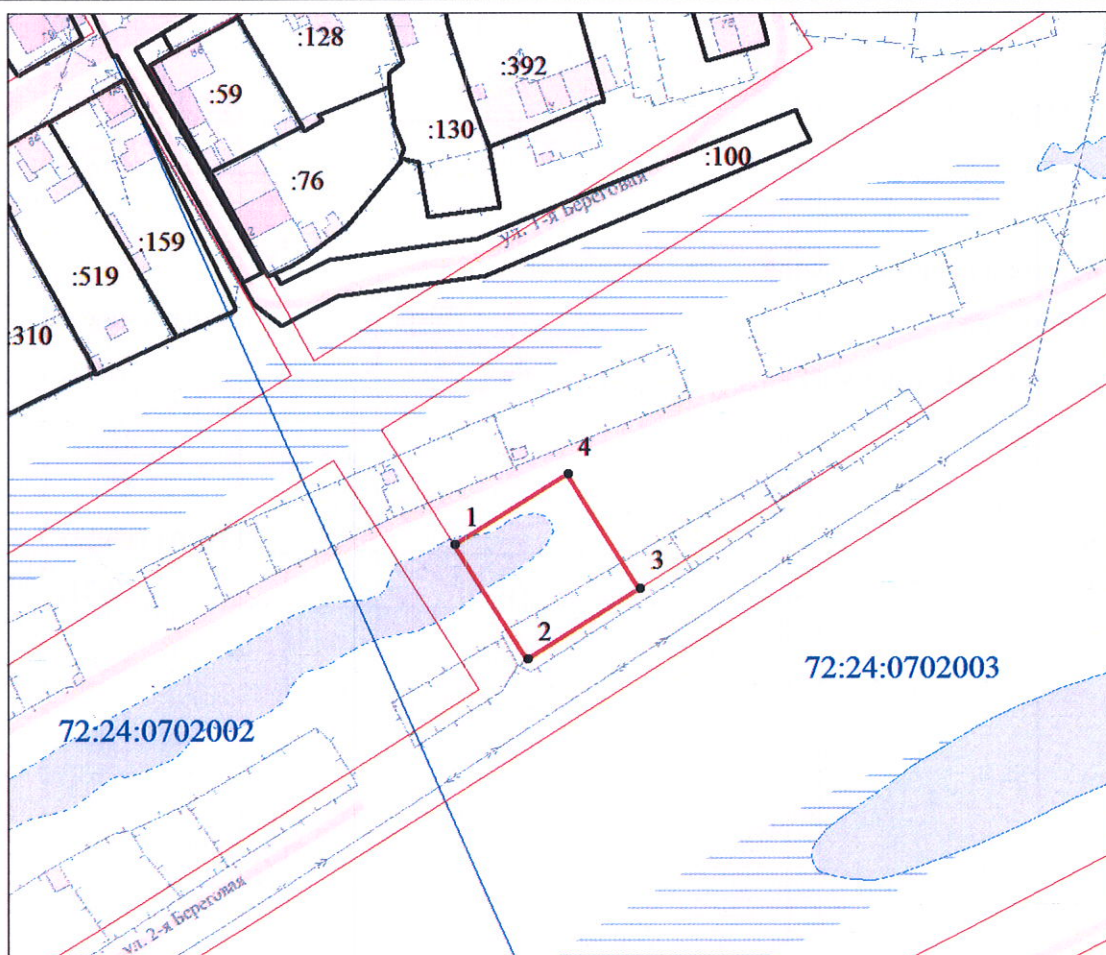

Масштаб 1 : 2000

Условные обозначения:

- граница земельного участка, установленная в соответствии с федеральным законодательством, включённая в ГКН
- граница образуемого земельного участка
- :123 - обозначение кадастрового номера исходного земельного участка
- :3У1 - обозначение образуемого земельного участка
- зона с особыми условиями использования территории