


УТВЕРЖДЕНА
распоряжением
администрации города Тобольска
от _____ 202_ г. № _____

Схема расположения земельного участка или земельных участков
на кадастровом плане территории

Условный номер земельного участка --		
Площадь земельного участка (м ²) 1270		
Обозначение характерных точек границ	Координаты , м	
	X	Y
1	2	3
1	443846.69	2545290.08
2	443865.56	2545320.00
3	443895.90	2545301.04
4	443877.05	2545270.95

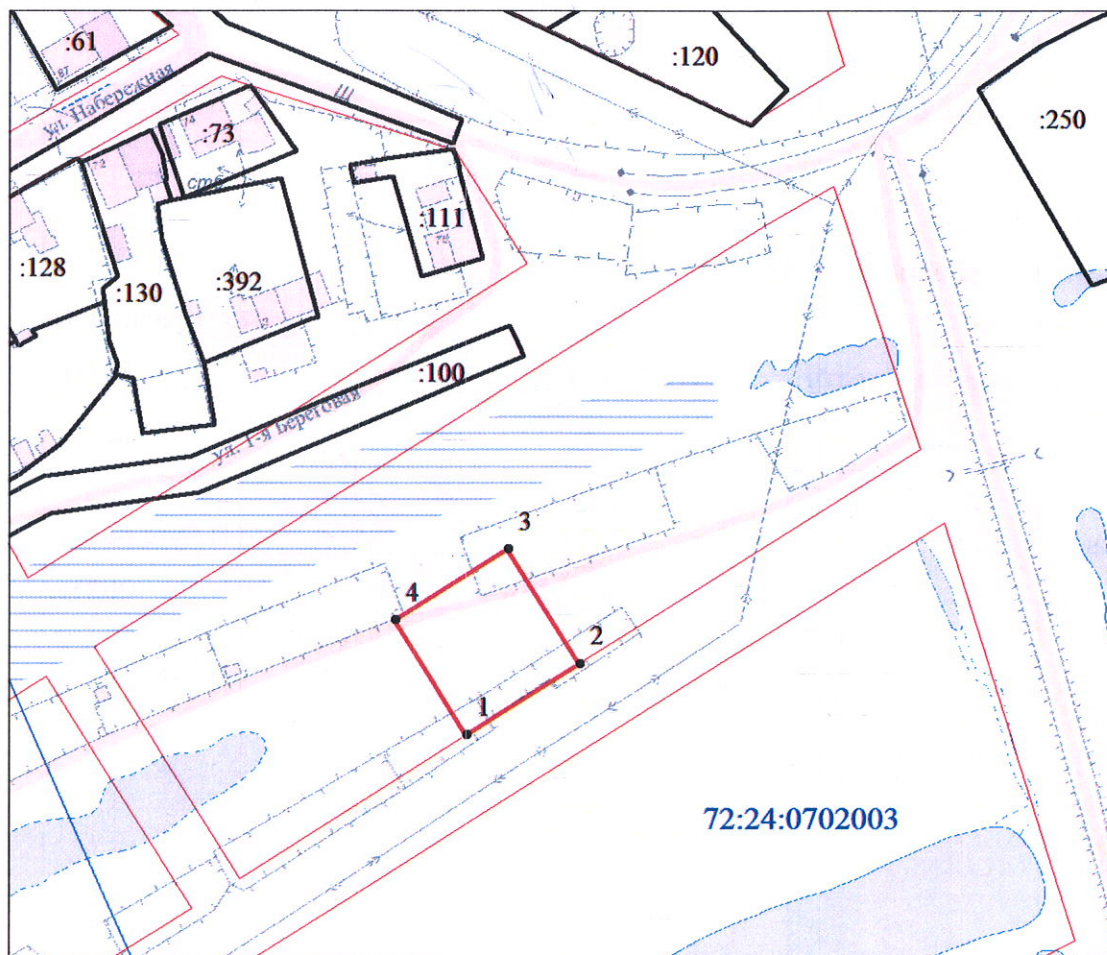

Масштаб 1 : 2000

Условные обозначения:

- граница земельного участка, установленная в соответствии с федеральным законодательством, включённая в ГКН
- граница образуемого земельного участка
- :123 - обозначение кадастрового номера исходного земельного участка
- :3У1 - обозначение образуемого земельного участка
- - зона с особыми условиями использования территории