


УТВЕРЖДЕНА
распоряжением
администрации города Тобольска
от _____ 202_ г. № _____

Схема расположения земельного участка или земельных участков
на кадастровом плане территории

Условный номер земельного участка --		
Площадь земельного участка (м ²) 1333		
Обозначение характерных точек границ	Координаты , м	
	X	Y
1	2	3
1	443971.55	2545352.27
2	443992.72	2545387.28
3	443957.24	2545399.00
4	443940.35	2545372.04

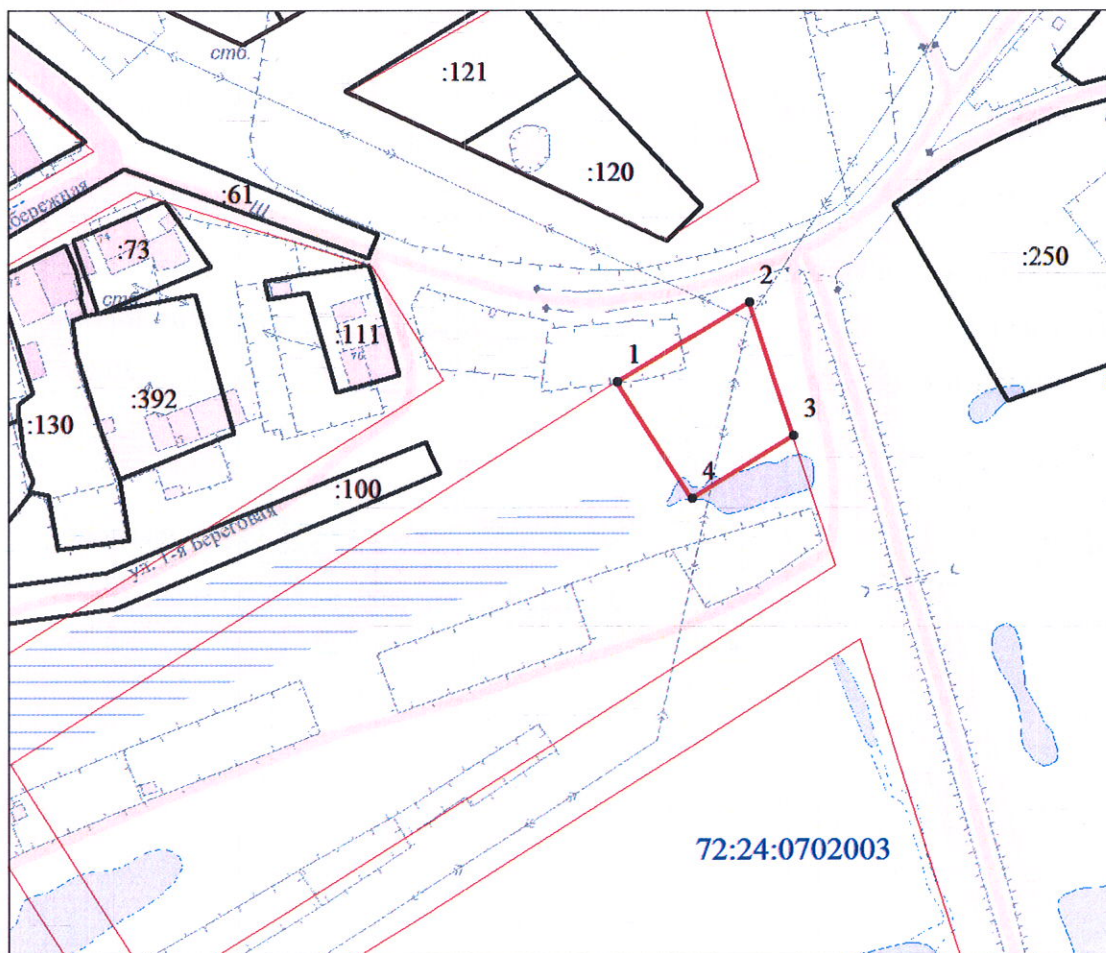

Масштаб 1 : 2000

Условные обозначения:

- граница земельного участка, установленная в соответствии с федеральным законодательством, включённая в ГКН
- граница образуемого земельного участка
- :123 - обозначение кадастрового номера исходного земельного участка
- :391 - обозначение образуемого земельного участка
- - зона с особыми условиями использования территории