

УТВЕРЖДЕНА


распоряжением

администрации города Тобольска

от _____ 202_ г. № _____

Схема расположения земельного участка или земельных участков
на кадастровом плане территории

Условный номер земельного участка --		
Площадь земельного участка (м ²) 1172		
Обозначение характерных точек границ	Координаты , м	
	X	Y
1	2	3
1	443954.68	2545325.40
2	443971.55	2545352.27
3	443940.35	2545372.04
4	443923.50	2545345.12

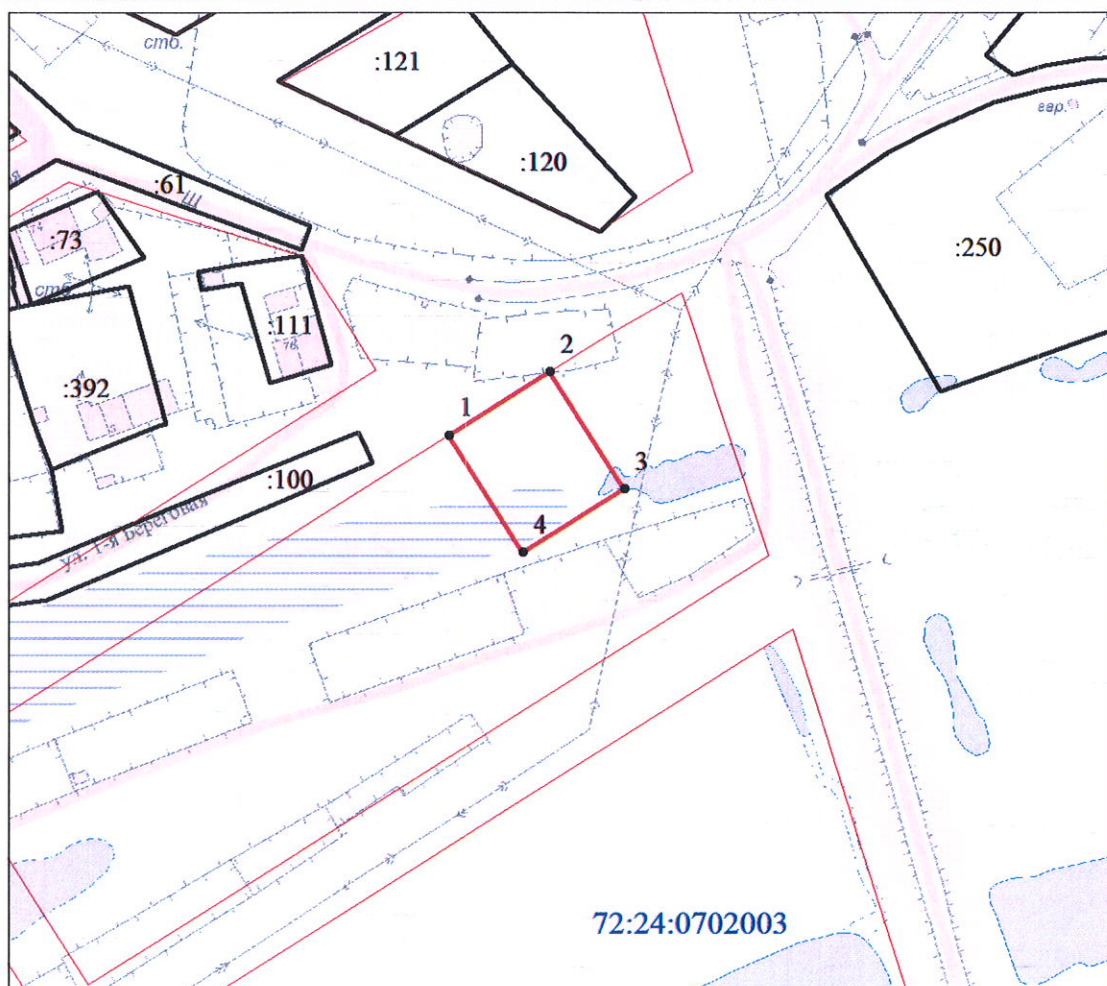

Масштаб 1 : 2000

Условные обозначения:

- граница земельного участка, установленная в соответствии с федеральным законодательством, включённая в ГКН
- граница образуемого земельного участка
- :123 - обозначение кадастрового номера исходного земельного участка
- :3У1 - обозначение образуемого земельного участка
- зона с особыми условиями использования территории