


УТВЕРЖДЕНА
распоряжением
администрации города Тобольска
от _____ 202_ г. № _____

Схема расположения земельного участка или земельных участков
на кадастровом плане территории

Условный номер земельного участка --		
Площадь земельного участка (м ²) 1338		
Обозначение характерных точек границ	Координаты, м	
	X	Y
1	2	3
1	443842.20	2545147.31
2	443862.04	2545178.73
3	443831.60	2545197.94
4	443811.74	2545166.52

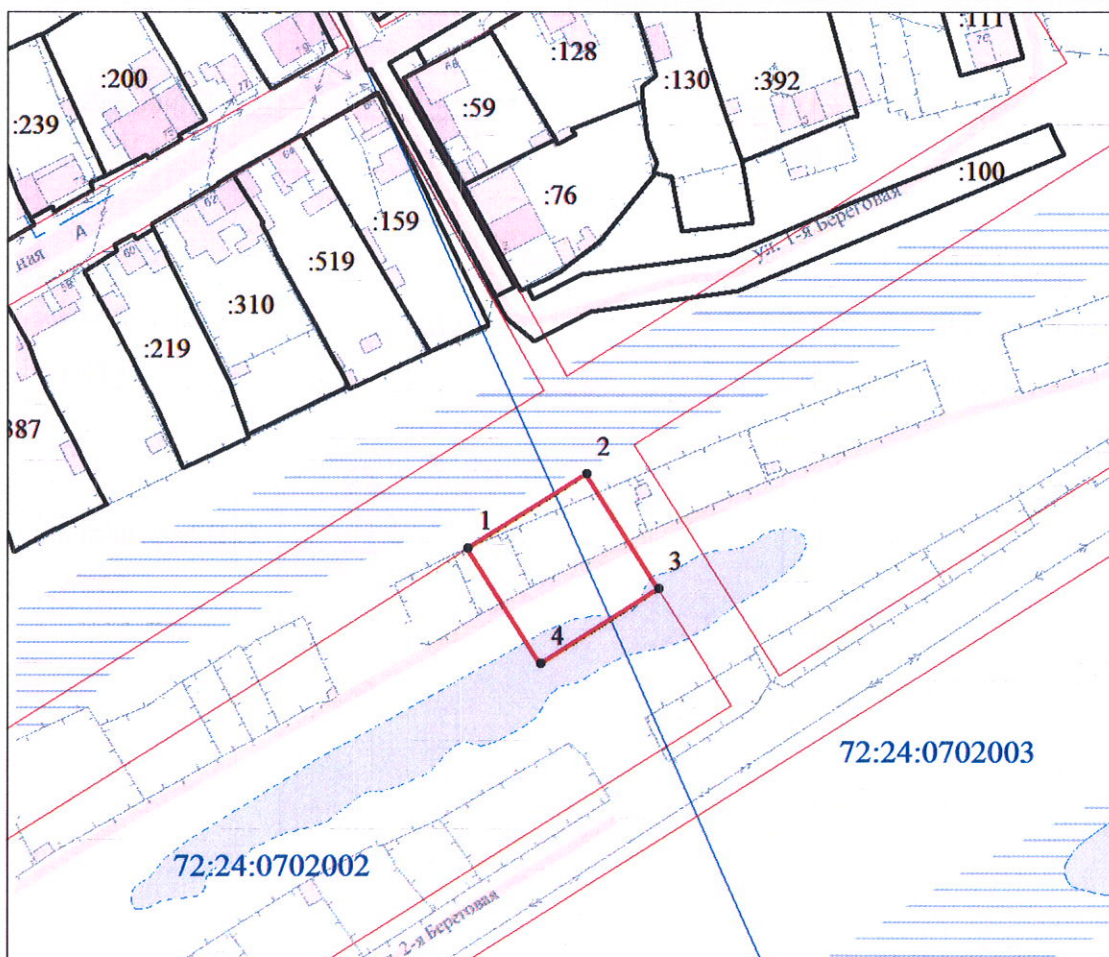

Масштаб 1 : 2000

Условные обозначения:

- граница земельного участка, установленная в соответствии с федеральным законодательством, включённая в ГКН
- граница образуемого земельного участка
- :123 - обозначение кадастрового номера исходного земельного участка
- :3У1 - обозначение образуемого земельного участка
- - зона с особыми условиями использования территории