


УТВЕРЖДЕНА
распоряжением
администрации города Тобольска
от _____ 202_ г. № _____

Схема расположения земельного участка или земельных участков
на кадастровом плане территории

Условный номер земельного участка --		
Площадь земельного участка (м ²) 1277		
Обозначение характерных точек границ	Координаты, м	
	X	Y
1	2	3
1	443827.72	2545260.07
2	443846.69	2545290.08
3	443877.05	2545270.95
4	443858.24	2545240.85

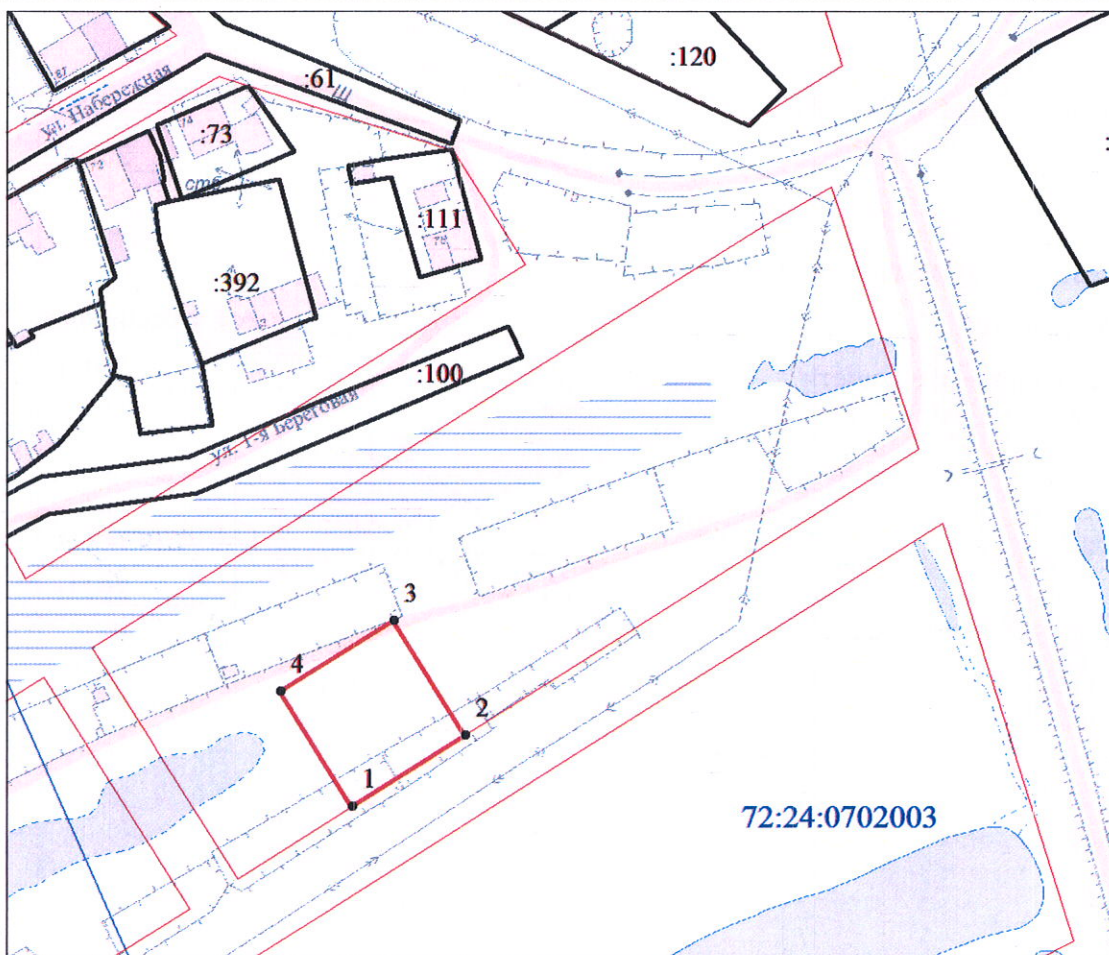

Масштаб 1 : 2000

Условные обозначения:

- граница земельного участка, установленная в соответствии с федеральным законодательством, включённая в ГКН
- граница образуемого земельного участка
- :123 - обозначение кадастрового номера исходного земельного участка
- :391 - обозначение образуемого земельного участка
- - зона с особыми условиями использования территории