


УТВЕРЖДЕНА
распоряжением
администрации города Тобольска
от _____ 202_ г. № _____

Схема расположения земельного участка или земельных участков
на кадастровом плане территории

Условный номер земельного участка --		
Площадь земельного участка (м ²) 1425		
Обозначение характерных точек границ	Координаты , м	
	X	Y
1	2	3
1	443903.52	2545380.12
2	443922.66	2545410.42
3	443957.24	2545399.00
4	443933.57	2545361.22

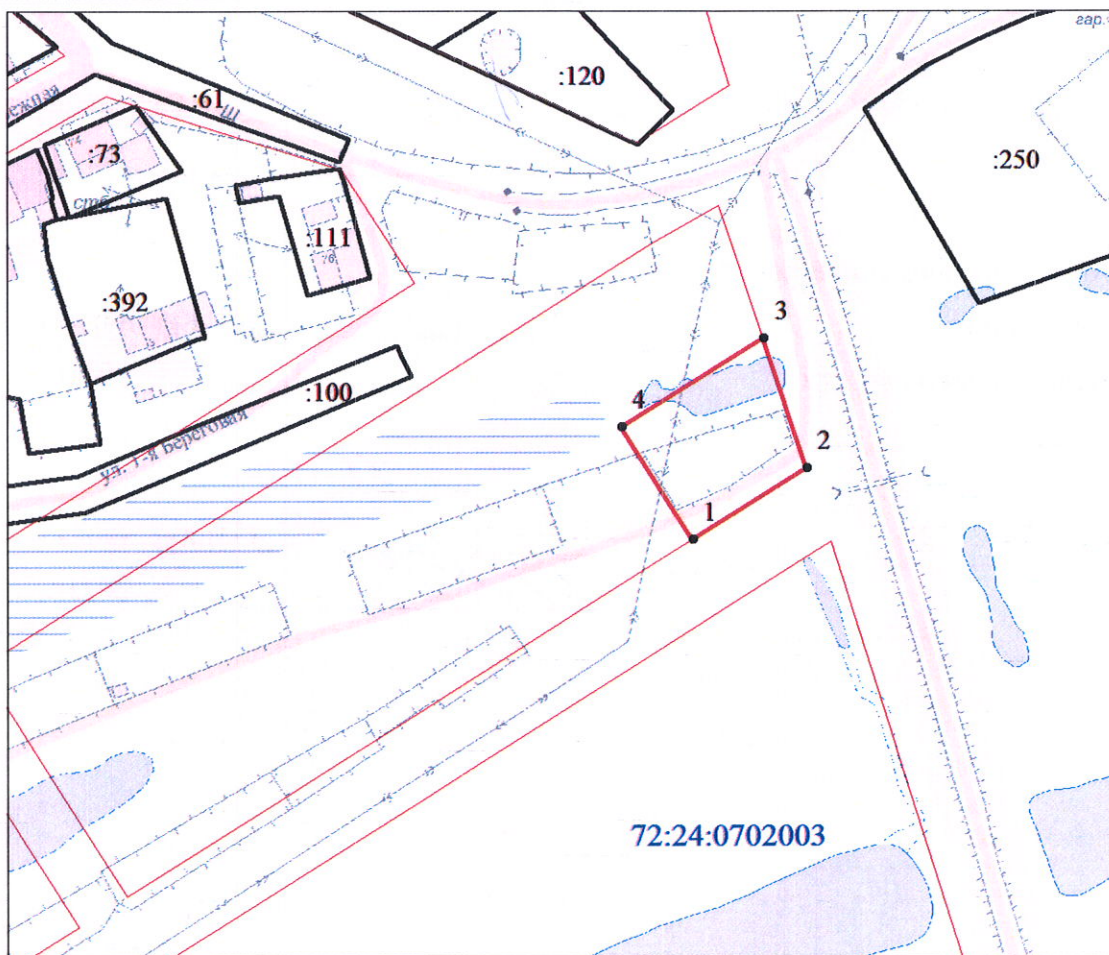

Масштаб 1 : 2000

Условные обозначения:

- граница земельного участка, установленная в соответствии с федеральным законодательством, включенная в ГКН
- граница образуемого земельного участка
- :123 - обозначение кадастрового номера исходного земельного участка
- :391 - обозначение образуемого земельного участка
- зона с особыми условиями использования территории