


УТВЕРЖДЕНА
распоряжением
администрации города Тобольска
от _____ 2021 г. № _____

Схема расположения земельного участка или земельных участков
на кадастровом плане территории

Условный номер земельного участка --		
Площадь земельного участка (м ²) 1164		
Обозначение характерных точек границ	Координаты ,	
	X	Y
1	2	3
1	443920.82	2545271.81
2	443937.76	2545298.60
3	443906.68	2545318.25
4	443889.84	2545291.40

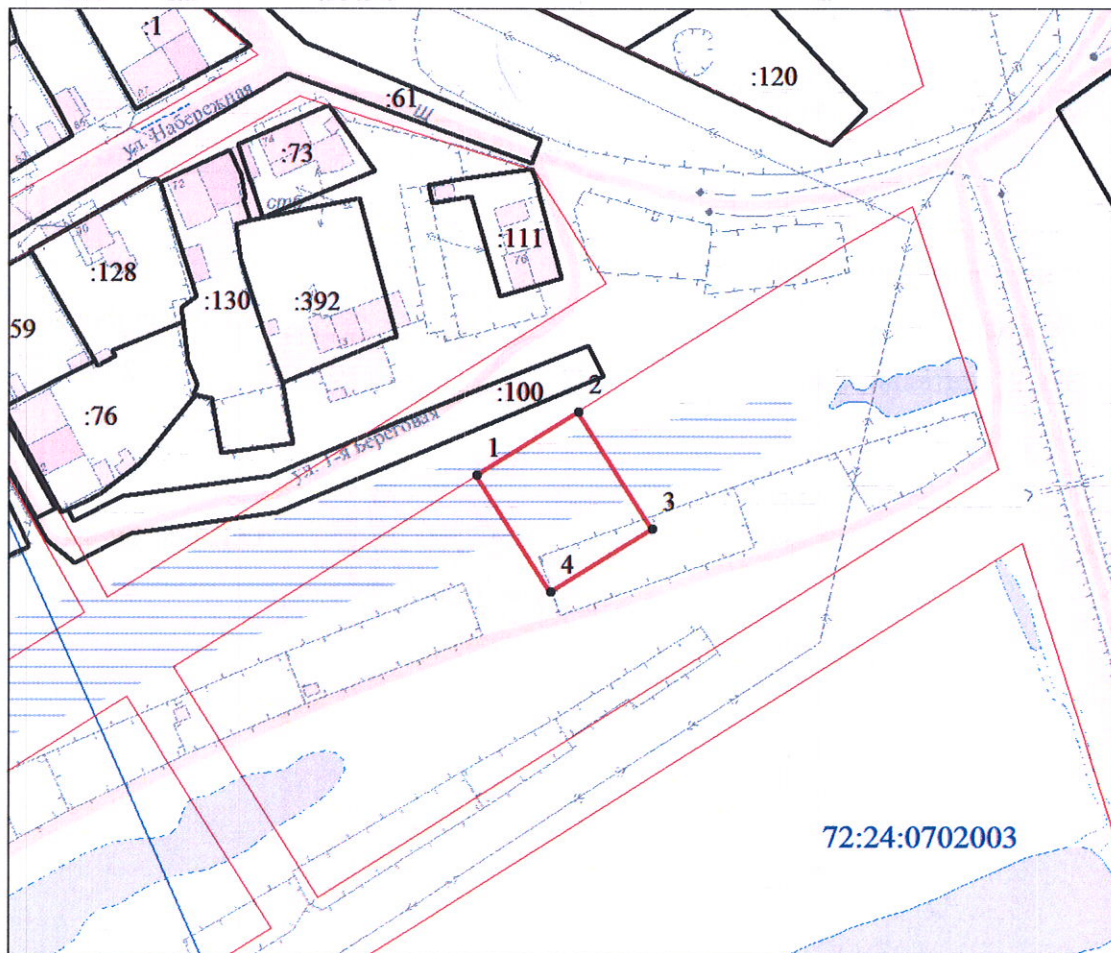

Масштаб 1 : 2000

Условные обозначения:

- граница земельного участка, установленная в соответствии с федеральным законодательством, включённая в ГКН
- граница образуемого земельного участка
- :123 - обозначение кадастрового номера исходного земельного участка
- :391 - обозначение образуемого земельного участка
- зона с особыми условиями использования территории