


УТВЕРЖДЕНА

от \_\_\_\_\_ № \_\_\_\_\_

Схема расположения земельного участка или земельных участков  
на кадастровом плане территории

Условный номер земельного участка		-
Площадь земельного участка (м <sup>2</sup> )		1500
Обозначение характерных точек границ	Координаты, м (Местная система координат Тюменской области (зона 2))	
1	2	3
2	450763.52	2540211.50
3	450731.16	2540176.46
4	450755.26	2540155.52
1	450787.20	2540192.96

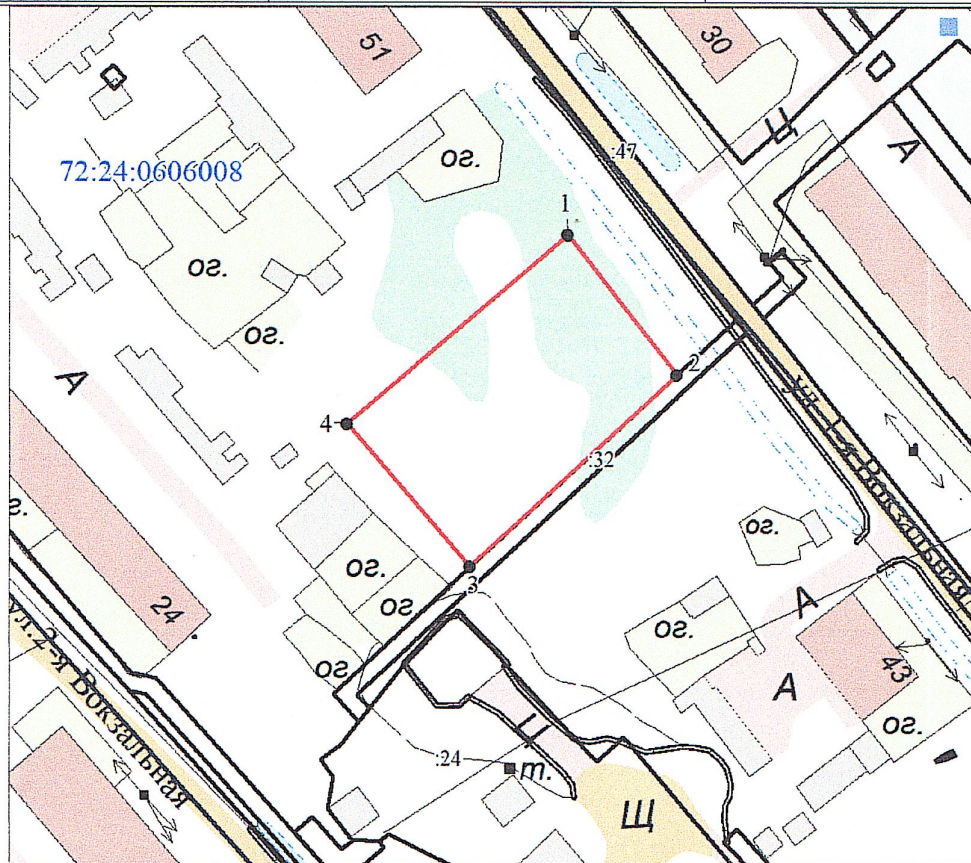

Масштаб 1 : 1200

Условные обозначения:

- граница земельного участка, установленная в соответствии с федеральным законодательством, включенная в ГКН
- граница образуемого земельного участка
- :123 - обозначение кадастрового номера исходного земельного участка
- :3У1 - обозначение образуемого земельного участка
- зона с особыми условиями использования территории