


УТВЕРЖДЕНА

от \_\_\_\_\_ № \_\_\_\_\_

Схема расположения земельного участка или земельных участков  
на кадастровом плане территории

Условный номер земельного участка		-
Площадь земельного участка (м <sup>2</sup> )		893
Обозначение характерных точек границ	Координаты, м (Местная система координат Тюменской области (зона 2))	
1	2	3
8	450494.35	2540394.89
1	450510.31	2540415.24
2	450483.18	2540437.25
3	450470.13	2540421.15
4	450473.73	2540420.41
5	450473.69	2540420.09
6	450469.94	2540420.87
7	450467.41	2540417.77

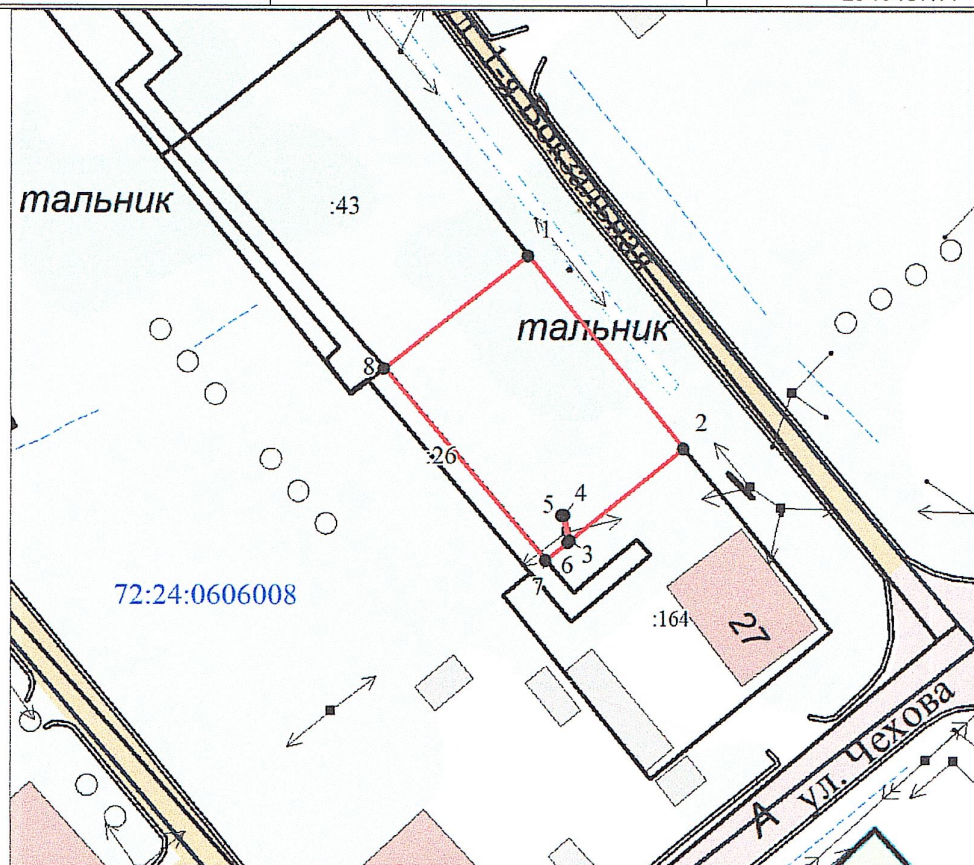

Масштаб 1 : 1000

Условные обозначения:

- - граница земельного участка, установленная в соответствии с федеральным законодательством, включённая в ГКН
- - граница образуемого земельного участка
- :123 - обозначение кадастрового номера исходного земельного участка
- :3У1 - обозначение образуемого земельного участка
- зона с особыми условиями использования территории