


УТВЕРЖДЕНА

от 202 г. №

Схема расположения земельного участка или земельных участков
на кадастровом плане территории

Условный номер земельного участка		
Площадь земельного участка (м ²)	1500	
Обозначение характерных точек границ	Координаты, м (МСК № 2)	
	X	Y
1	2	3
1	458120.79	2545251.15
2	458088.53	2545286.00
3	458073.97	2545271.91
4	458093.28	2545219.81
1	-	-

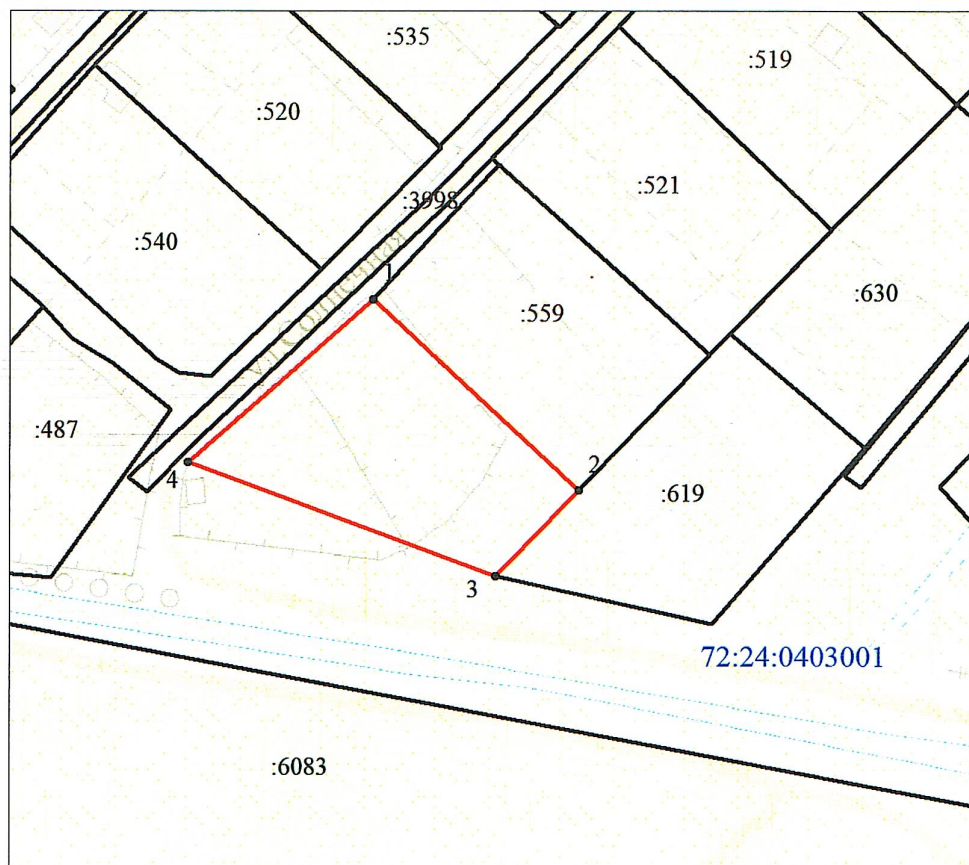

Масштаб 1 : 1200

Условные обозначения:

- - граница земельного участка, установленная в соответствии с федеральным законодательством, включенная в ЕГРН
- - граница образуемого земельного участка
- :123 - обозначение кадастрового номера исходного земельного участка
- :301 - обозначение образуемого земельного участка
- зона с особыми условиями использования территории